


舗-案-〈スケルトン〉】

1戸+店舗/2区画>
]

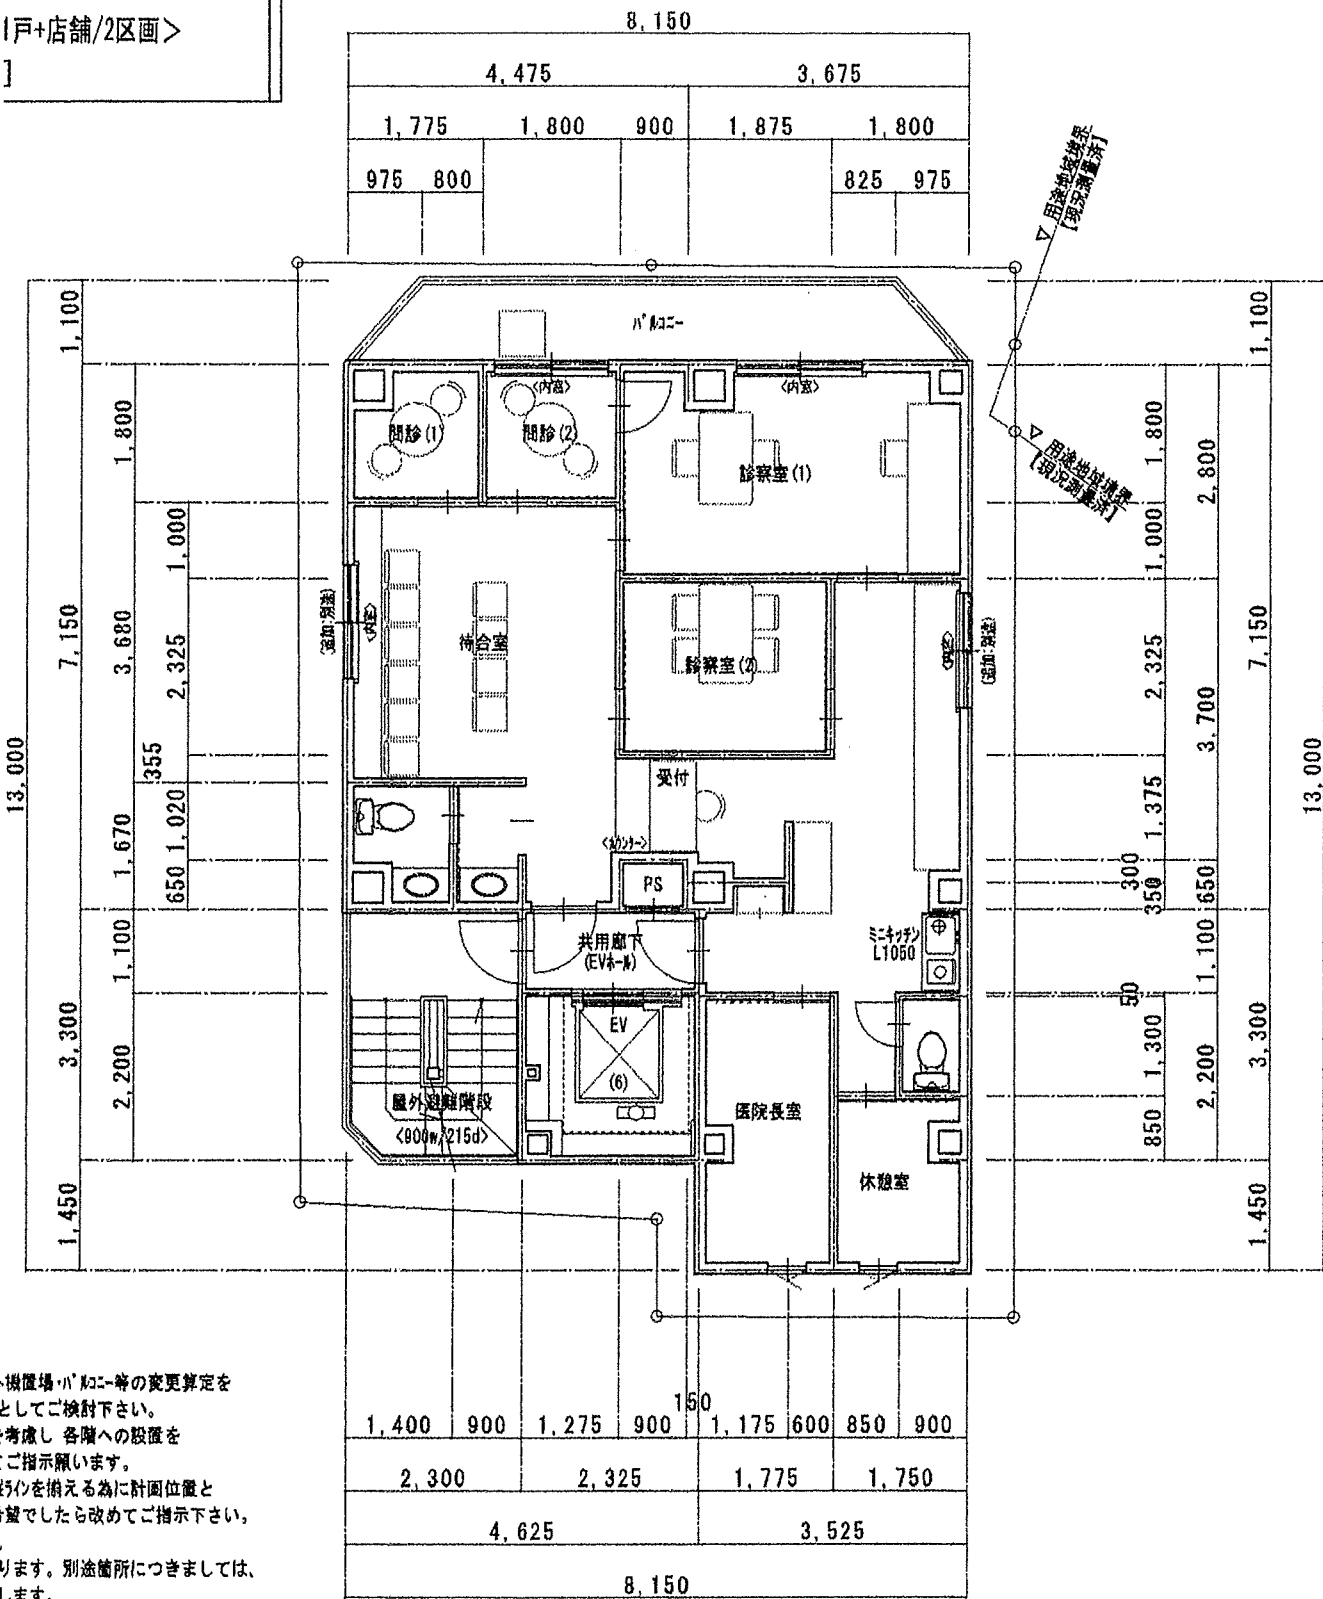

ト機置場・ハ・ハニ等の変更算定を
としてご検討下さい。
:考慮し 各階への設置を
:ご指示願います。
:のを揃える為に計画位置と
:壁でしたら改めてご指示下さい。
。
ります。別途箇所につきましては、
します。
れる為、2階に合せ移動を行いました。
-る場合 非住宅比率-増-となり
舗-減-にて調整を行っております)

必要量設置等により
、
E)となる場合がございます

【 クリニック -案- 】

2階 ホリュームプラン S=1:100

新築工事	図面名称 2階・3階 ホリュームプラン	縮尺 S = 1:100	図面 No. -
------	------------------------	-----------------	-------------